Allegato B-planimetria

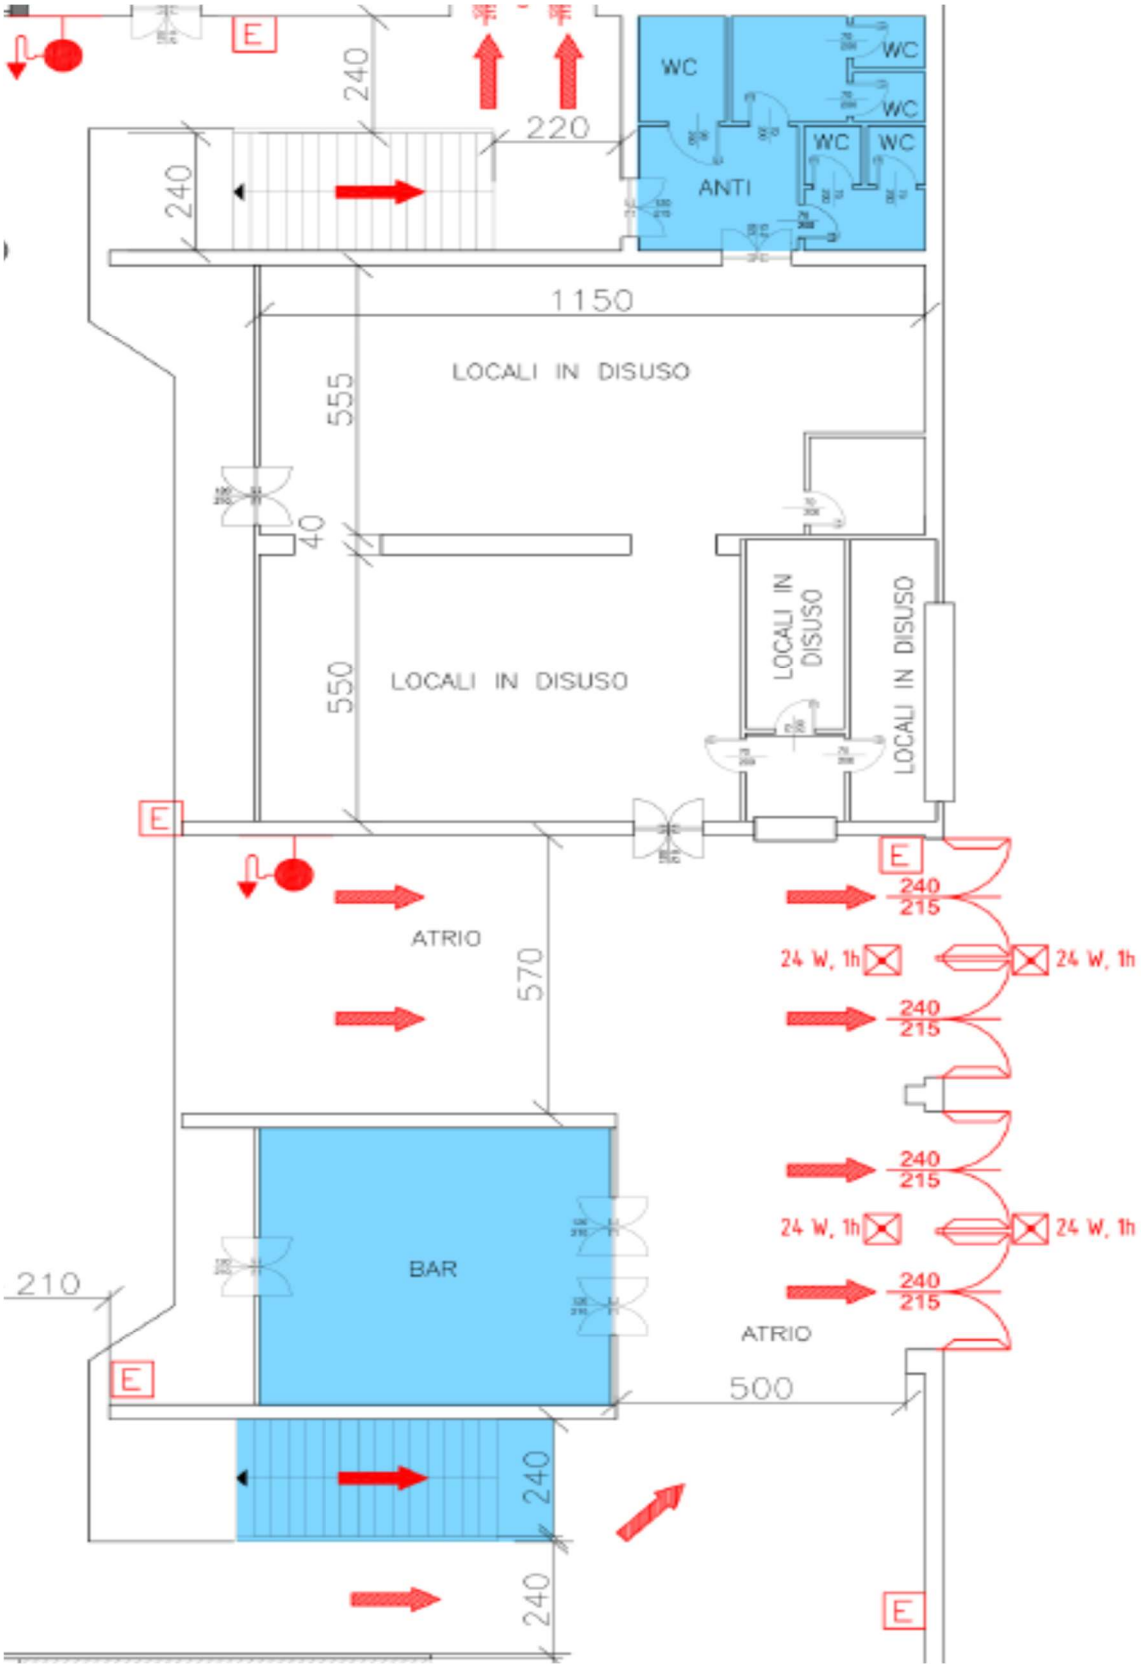

PIANO TERRA

BAR – MAGAZZINO – SPOGLIATOIO E BAGNO DEDICATO